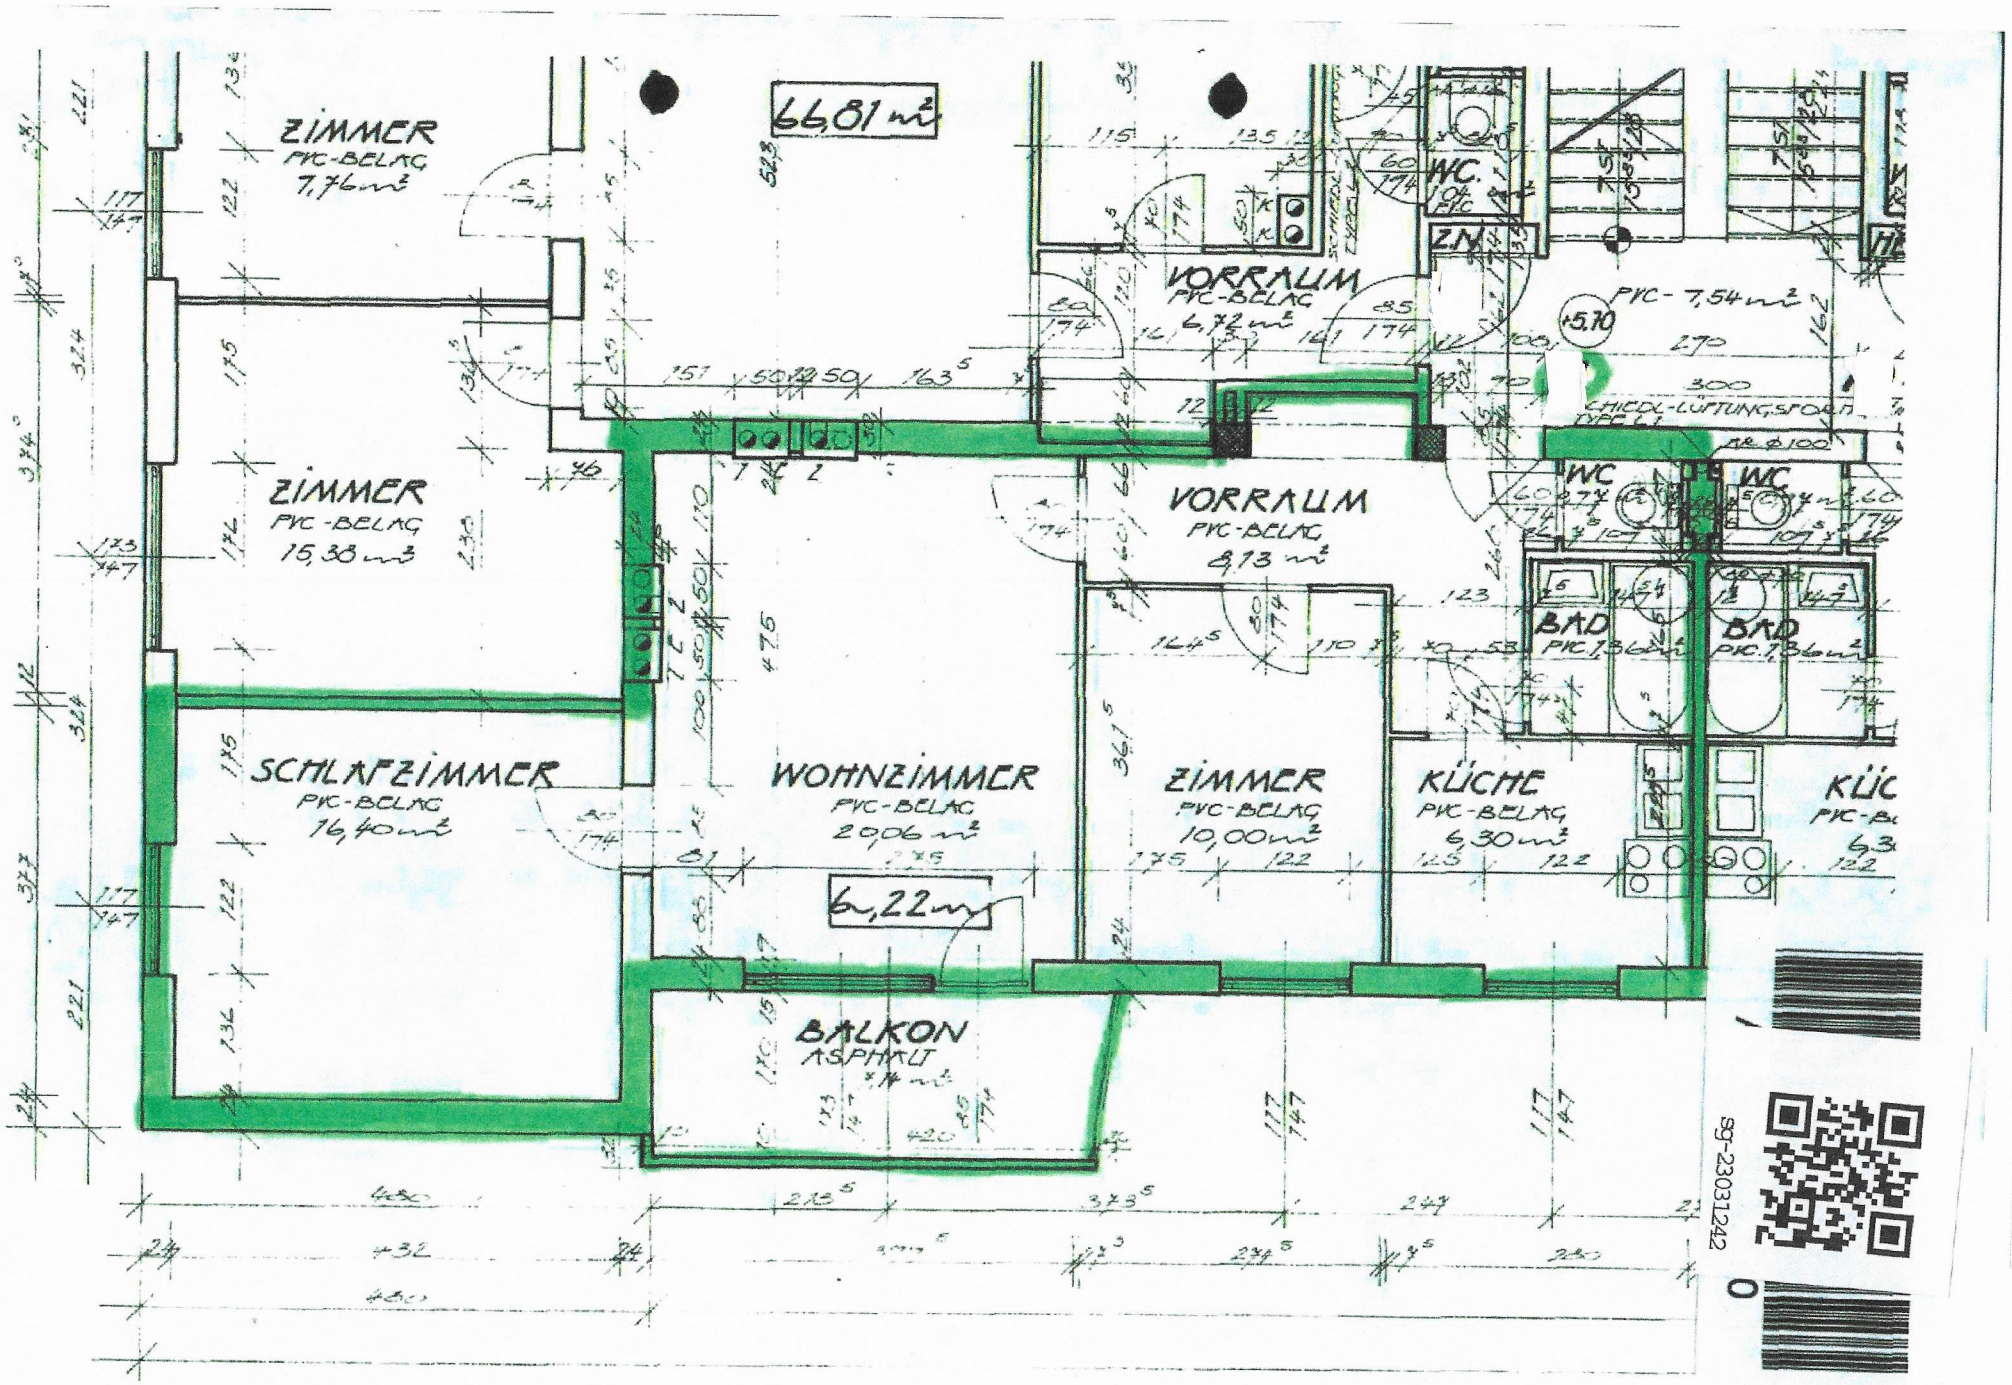
66,81 m²
ZIMMER
PVC-BELAG
7,76m²
ZIMMER
PVC-BELAG
15,38 m²
SCHLAFZIMMER
PVC-BELAG
16,40m²
WOHNZIMMER
PVC-BELAG
20,06 m²
6,22m²
BALKON
ASPHALT
ZIMMER
PVC-BELAG
10,00m²
VORRAUM
PVC-BELAG
6,72 m²
VORRAUM
PVC-BELAG
6,13 m²
WC
PVC
ZN
KÜCHE
PVC-BELAG
6,30m²
PVC- 7,54m²
+5,10
WC
WC
BAD
PVC 1,36m²
BAD
PVC 1,36m²
KÜC
PVC-BE
6,3
SG-23031242