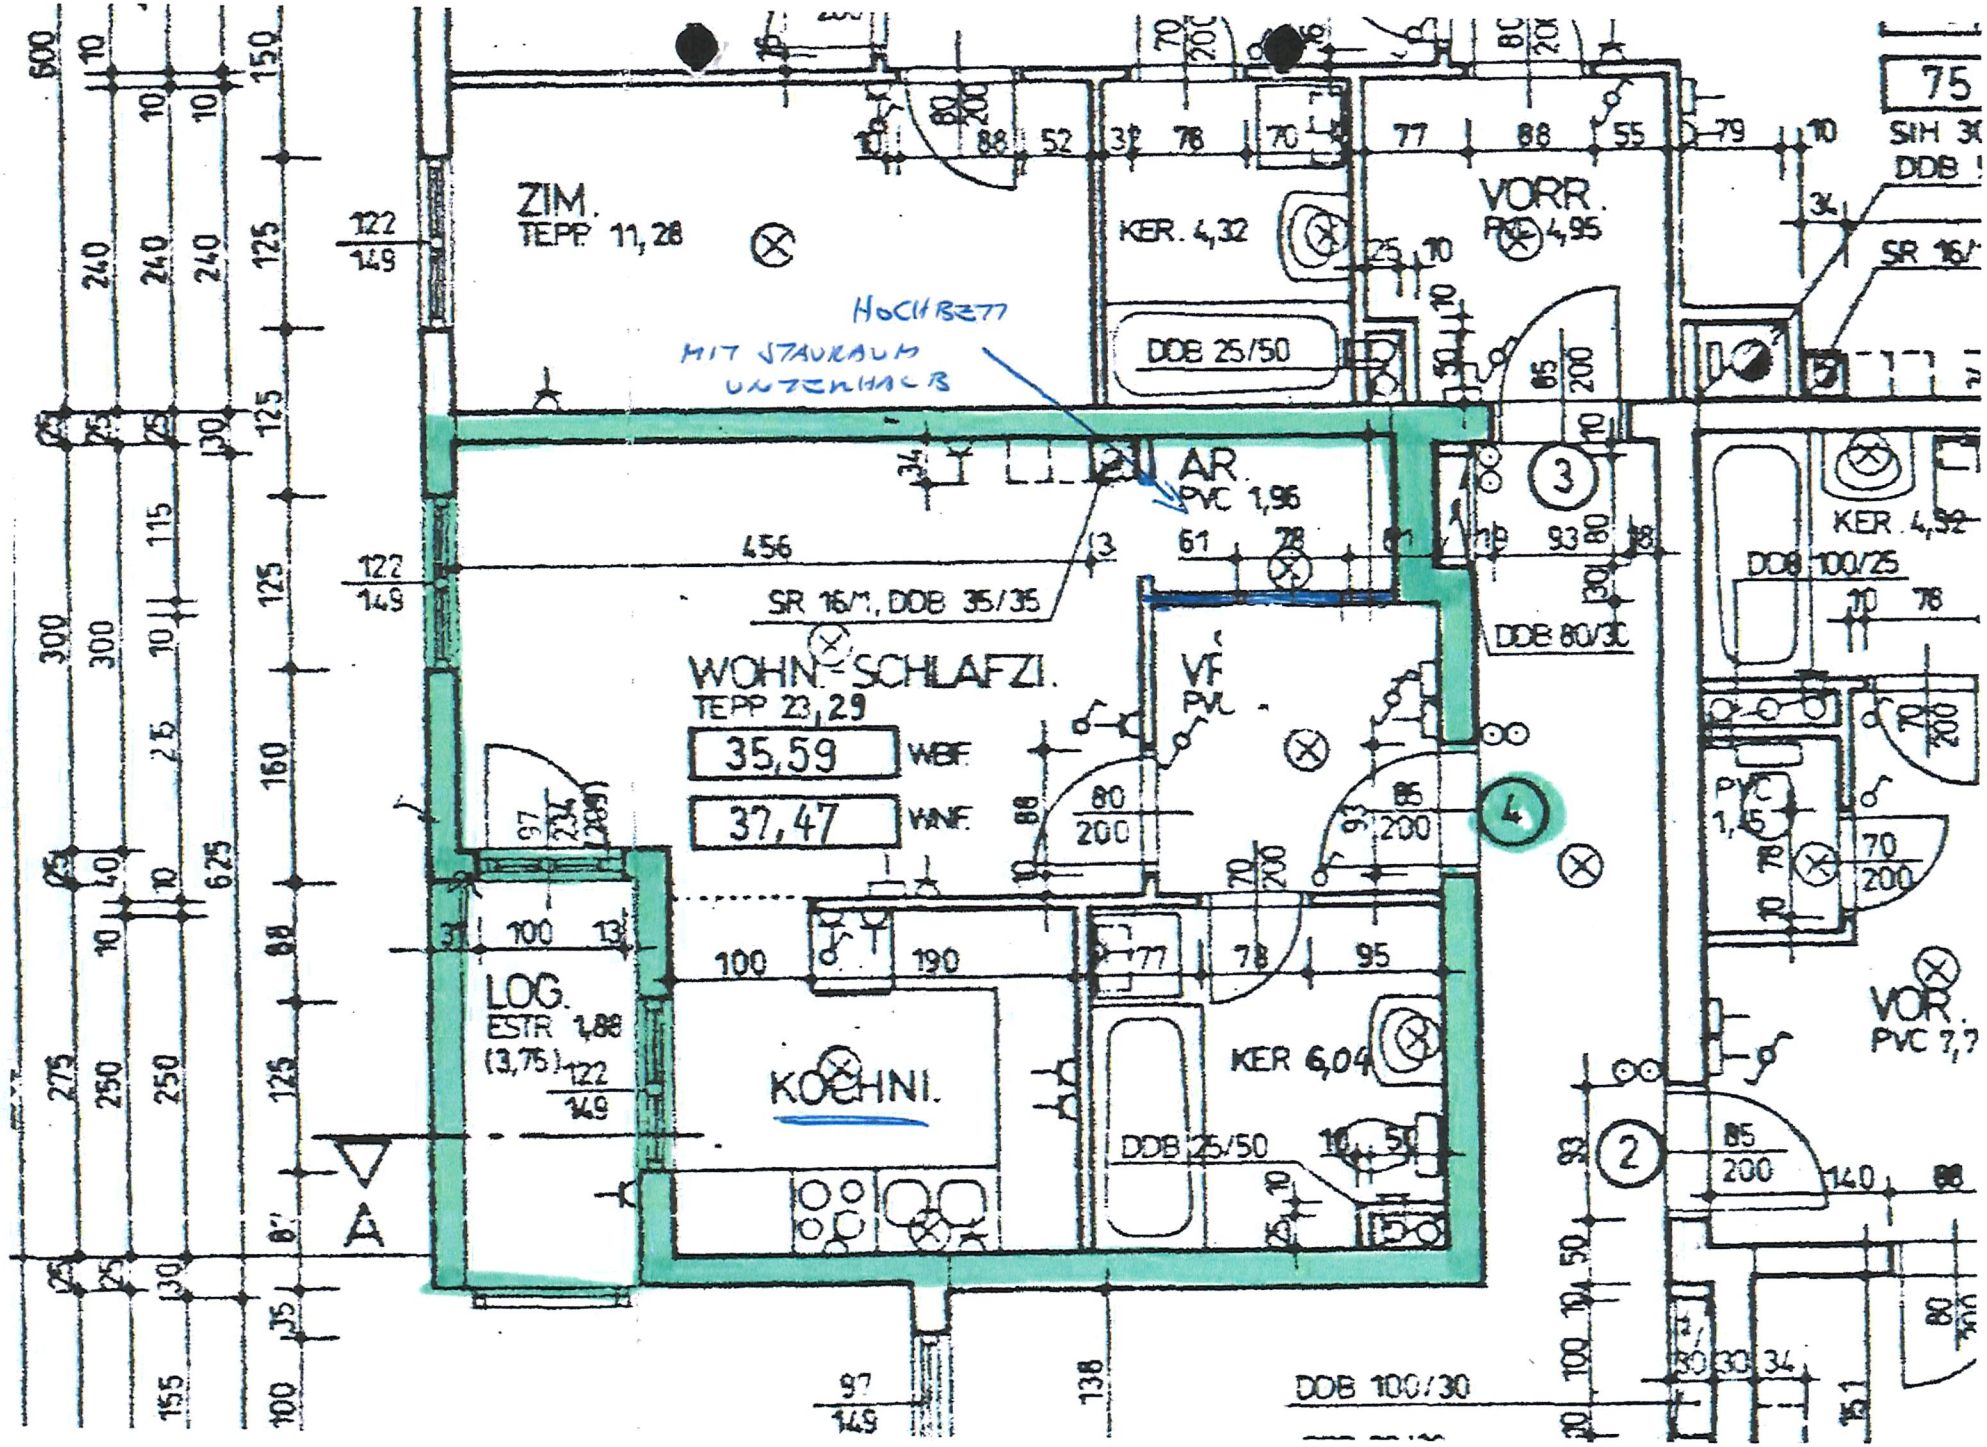
ZIM.
TEPP 11,28
KER. 4,32
VORR.
PVC 4,95
DDB 25/50
HOCHBETT
MIT STAURAUM
UNTERHALB
AR.
PVC 1,96
SR 16/1, DDB 35/35
WOHN.-SCHLAFZI.
TEPP 23,29
35,59
WBF
37,47
WNF
LOG.
ESTR 1,88
(3,75)
KOCHNI.
KER 6,04
DDB 25/50
DDB 80/30
DDB 100/25
KER. 4,92
PVC 1,45
VOR.
PVC 7,7
DDB 100/30
A