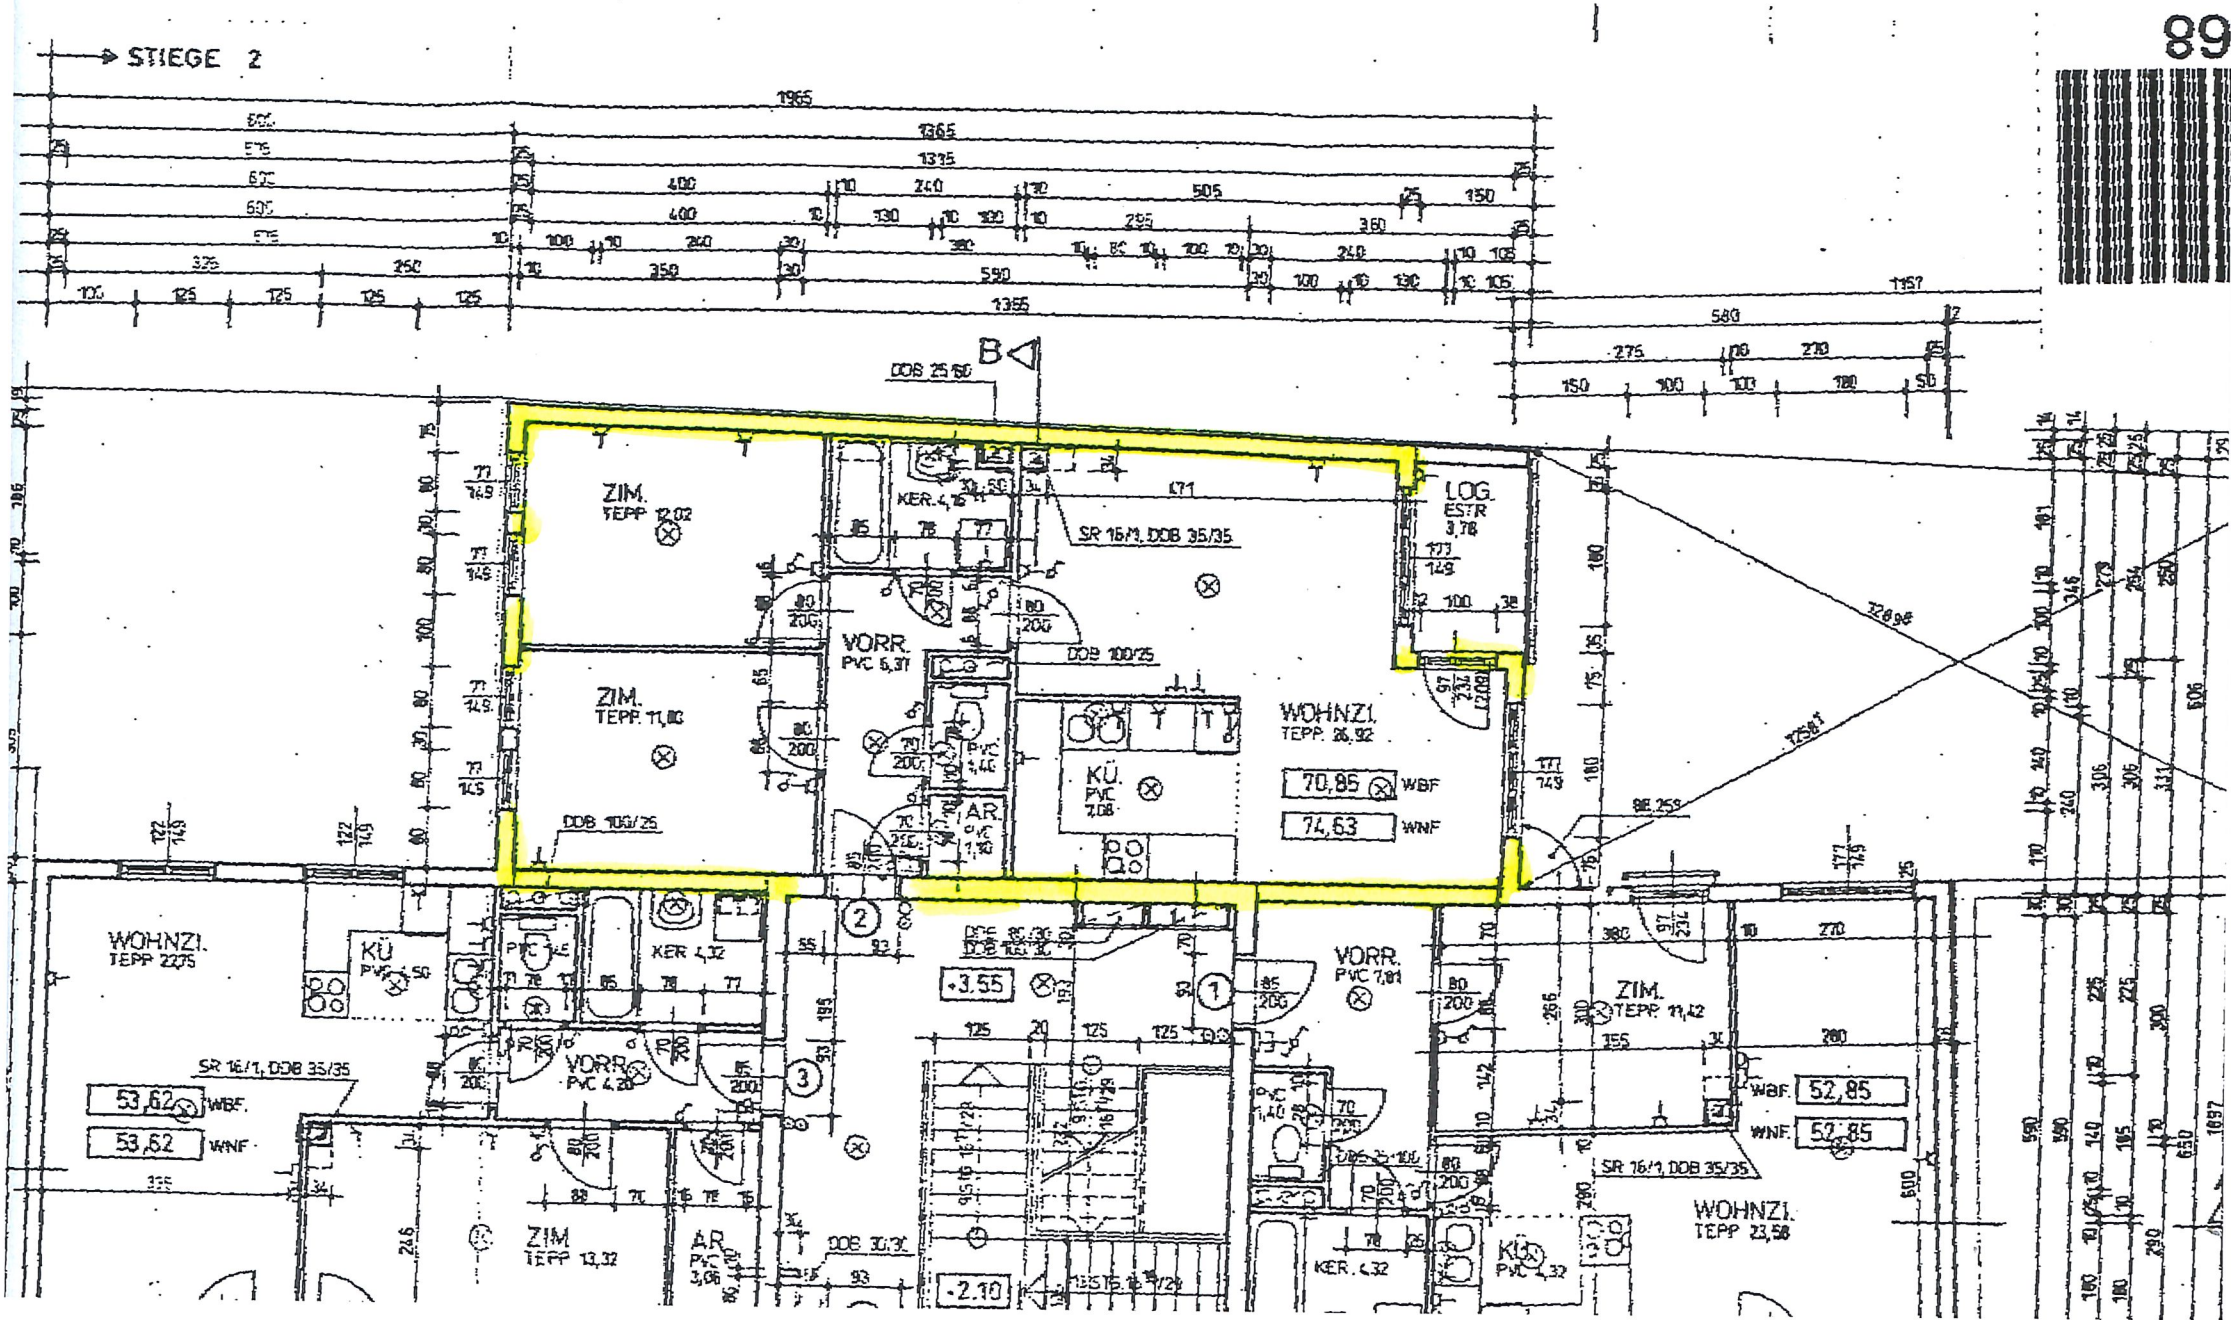
STIEGE 2
ZIM.
TEPP 12,02
ZIM.
TEPP 11,80
VORR.
PVC 5,31
KER. 4,16
SR 16/1, DOB 35/35
DOB 100/25
DOB 100/25
DOB 25/60
B
LOG.
ESTR
3,78
WOHNZI.
TEPP 26,92
70,85 WBF
74,63 WNF
KÜ.
PVC
7,08
AR.
WOHNZI.
TEPP 22,75
KÜ
KER. 4,32
VORR.
PVC 4,20
SR 16/1, DOB 35/35
53,62 WBF
53,62 WNF
ZIM
TEPP 13,32
AR.
PVC
3,06
DOB 30/30
+3,55
-2,10
VORR.
PVC 7,81
KER. 4,32
KÜ
PVC 4,32
ZIM.
TEPP 11,42
WBF 52,85
WNF 52,85
SR 16/1, DOB 35/35
WOHNZI.
TEPP 23,58